

ΕΦΗΜΕΡΙΣ ΤΗΣ ΚΥΒΕΡΝΗΣΕΩΣ
ΤΗΣ ΕΛΛΗΝΙΚΗΣ ΔΗΜΟΚΡΑΤΙΑΣ

ΕΝ ΑΘΗΝΑΙΣ ΤΗι 25 ΟΚΤΩΒΡΙΟΥ 1976 | ΤΕΥΧΟΣ ΤΕΤΑΡΤΟΝ | ΑΡΙΘΜΟΣ ΦΥΛΛΟΥ 339

ΠΕΡΙΕΧΟΜΕΝΑ

ΑΠΑΛΛΟΤΡΙΩΣΕΙΣ

ΑΠΟΦΑΣΕΙΣ

ΑΝΑΚΟΙΝΩΣΕΙΣ

ΠΟΛΕΟΔΟΜΙΑ

ΔΙΑΤΑΓΜΑΤΑ

ΑΠΟΦΑΣΕΙΣ

ΑΝΑΚΟΙΝΩΣΕΙΣ

ΑΠΑΛΛΟΤΡΙΩΣΕΙΣ

ΑΠΟΦΑΣΕΙΣ

Ἀριθ. 9796 (1)

Περὶ ἀναγκαστικῆς ἀπαλλοτριώσεως ἀκινήτων. ὑπὲρ τῆς Κοινότητος Ὑδρούσσης Σάμου.

Ο ΝΟΜΑΡΧΗΣ ΣΑΜΟΥ

Λαβόντες ὑπ' ὄψιν:

1. Τὰς διατάξεις τῶν ἄρθρων 206 καὶ 207 τοῦ Π. Δ/τος 323/75 «περὶ κωδικοποιήσεως εἰς ἑνιαῖον κείμενον τῶν ἰσχυουσῶν διατάξεων περὶ Δημ. καὶ Κοιν. Κώδικος, ἐν συνδυασμῷ πρὸς τὰς διατάξεις τοῦ ἄρθρου 1 παρ. 1 τοῦ Ν. 3200/55 «περὶ διοικητικῆς ἀποκεντρώσεως» καὶ τὰς τοιαύτας τοῦ Ν.Δ. 532 τῆς 29/4—5.5.1970 «περὶ συμπληρώσεως τῶν διατάξεων περὶ διοικητικῆς ἀποκεντρώσεως καὶ τοῦ Β. Δ/τος 703/70 «περὶ καθορισμοῦ τῶν διατηρουμένων ὑπὲρ τοῦ Ὑπουργοῦ Ἐσωτερικῶν ἁρμοδιοτήτων, κατὰ τὴν παράγρ. 1 τοῦ Ν.Δ. 532/70».

2. Τὴν ὑπ' ἀριθ. 37/1976 ἀπόφασιν τοῦ Κοινοτικοῦ Συμβουλίου. Ὑδρούσσης, περὶ ἀναγκαστικῆς ἀπαλλοτριώσεως ἐκτάσεως χώρου ἰδιοκτησίας:

α) Νικολάου Σίμου τοῦ Κων/νου. ἐμβαδοῦ 700 $μ^2$ περιέχων καὶ ἓξ (6) δένδρα ἀμυγδαλέας.

β) Ἐμμανουὴλ Πλατανιώτου τοῦ Ν. ἐμβαδοῦ 120 $μ^2$ περιέχων ἓν (1) ἐλαιόδενδρον.

γ) Γεωργίου Σιδηρουργοῦ τοῦ Ἰωάννου, ἐμβαδοῦ 120 $μ^2$ περιέχων καὶ δύο (2) ἐλαιόδενδρα καὶ

δ) Ἀλεξάνδρου Δαῆ τοῦ Δημητρίου, ἐμβαδοῦ 54 $μ^2$, διὰ τὴν διάνοιξιν τῆς ἀγροτικῆς ὁδοῦ Ὑδρούσσης—Κεραμείδας.

3. Τὴν ἀπὸ 26 Αὐγούστου 1976 ἔκθεσιν τῆς συγκροτηθείσης διὰ τῆς ὑπ' ἀριθ. 37/1976 ἀποφάσεως τοῦ Κ.Σ. Ὑδρούσσης, ἐπικυρωθείσης διὰ τῆς ὑπ' ἀριθ. 7867/1976, ὁμοίας ἡμῶν, ἐπιτροπῆς ἐκτιμήσεως ἀκινήτων, ἐξ ἧς προκύπτει ὅτι ἡ ἀξία ἑνὸς ἑκάστου τῶν ἀναγκαστικῶς ἀπαλλοτριουμένων ἀκινήτων μετὰ τῶν ἐν αὐτοῖς ὑπαρχόντων δένδρων ἀνέρχεται εἰς:

α) Ἀκινήτου Νικολάου Σίμου δέκα ἑπτὰ (17.000) χιλιάδας δρχ.

β) Ἀκινήτου Ἐμμανουὴλ Πλαταγιώτη, δύο χιλιάδες ἐννεακοσίας (2.900) δρχ.

γ) Ἀκινήτου Γεωργίου Σιδηρουργοῦ τρεῖς χιλιάδας τετρακοσίας (3.400) δρχ. καὶ

δ) Ἀκινήτου Ἀλεξάνδρου Δαῆ χιλίας ὀγδοήκοντα (1.080) δρχ.

4. Τὰ ἀπὸ 21.11.1975 καὶ 12.6.1976 κτηματολογικὰ διαγράμματα καὶ κτηματολογικοὺς πίνακας τῶν, κατὰ τὰ ὡς ἄνω ἀναγκαστικῶς ἀπαλλοτριωθέντων ἀκινήτων, συνταχθέντων ὑπὸ τῆς Μαρίας Βουλγαράκη καὶ Νικολάου Κουτζᾶ, εργοδηγῶν ΤΥΔΚ καὶ θεωρηθέντων ὑπὸ τοῦ Προϊσταμένου τῆς ΤΥΔΚ.

5. Τὴν ἀπὸ 5.10.1976 σύμφωνον γνώμην, τῆς ἐπιτροπῆς τοῦ ἄρθρου 207 τοῦ Π. Δ/τος 933/75, διατυπωθεῖσαν εἰς τὸ ἀπὸ 5.10.1976 πρακτικὸν αὐτῆς.

6. Πάντα τὰ ἐν φακέλῳ σχετικὰ ἔγγραφα, ἀποφασίζομεν:

Ἐγκρίνομεν τὴν ὑπ' ἀριθ. 37/1976 ἀπόφασιν τοῦ Κοινοτικοῦ Συμβουλίου Ὑδρούσσης, δι' ἧς τοῦτο ἀπαλλοτριώνει ἀναγκαστικῶς, ἔκτασιν χώρου 994 τετρ. μέτρων, ἰδιοκτησίας: α) Νικολάου Σίμου τοῦ Κων/νου, β) Ἐμμανουὴλ Πλατανιώτου τοῦ Νικ., γ) Γεωργίου Σιδηρουργοῦ τοῦ Ἰωάννου καὶ δ) Ἀλεξάνδρου Δαῆ τοῦ Δημητρίου, κειμένου εἰς τὴν διοικητικὴν περιφέρειαν τῆς Κοινότητος Ὑδρούσσης, περιγραφομένου ἐν τῇ ἀποφάσει, ὡς τὰ ρηθέντα κτηματολογικὰ διαγράμματα, διὰ τὴν διάνοιξιν τῆς ἀγροτικῆς ὁδοῦ Ὑδρούσσης—Κεραμείδας, συντρεχούσης πρὸς τοῦτο τῆς δημοσίας ὠφελείας, δοθέντος ὅτι, διὰ τῆς διανοίξεως τῆς ἐν λόγῳ ὁδοῦ, πρόκειται νὰ μεταφέρωνται δι' αὐτοκινήτου ἀρκετοὶ τόννοι σταφυλῶν, ἐλαιῶν κλπ. ἀγροτικῶν προϊόντων, μὲ συνέπειαν τὴν μείωσιν τοῦ κόστους τούτων.

Ἡ παροῦσα δημοσιευθήτω διὰ τῆς Ἐφημερίδος τῆς Κυβερνήσεως.

Ἐν Σάμῳ τῇ 8 Ὀκτωβρίου 1976

Ὁ Νομάρχης
ΚΛΕΜΑΝΣΩ ΦΙΛΙΠΠΑΚΗΣ

ΑΝΑΚΟΙΝΩΣΕΙΣ

Ἀριθ. 60551/1—9—1 (2)

Περὶ εἰδοποιήσεως τῆς γενομένης παρακαταθέσεως ἀποζημιώσεως ἀκινήτων πρὸς κατασκευὴν τῆς Ἐθνικῆς ὁδοῦ Λεβαδείας—Ἀραχώβης.

ΤΟ ΝΟΜΑΡΧΗΣ ΒΟΙΩΤΙΑΣ

Ἔχοντες ὑπ' ὄψει τὸ ἄρθρον 7 καὶ 8 τοῦ Ν. Δ/τος 797/71 «περὶ ἀναγκαστικῶν ἀπαλλοτριώσεων», φέρομεν εἰς γνῶσιν τῶν κάτωθι ἀναφερομένων:

α) Τῶν κεκτημένων ἢ ἀξιούντων δικαιώματα κυριότητος ἐπὶ τῶν δυνάμει τῆς ὑπ' ἀριθ. 16804/3.10.73 ἀποφάσεως Νομαρχίας Βοιωτίας (ΦΕΚ 284/Δ/13.10.73) ἀπαλλοτριωθέντων ἀκινήτων πρὸς κατασκευὴν τῆς Ἐθνικῆς ὁδοῦ Λεβαδείας - Ἀραχώβης, κειμένων εἰς θέσιν περιοχῆς Ἀραχώβης.

β) Τῶν τυχὸν ἐπὶ τῶν ἀκινήτων τούτων ἐγγεγραμμένων ἐνυποθήκων ἢ κατασχόντων δανειστῶν ἢ τρίτων διεκδικητῶν ὅτι ἡ δυνάμει τῆς ὑπ' ἀριθ. 86/11.7.74 ἀποφάσεως τοῦ Μονομελοῦς Πρωτοδικείου Λεβαδείας, καθορισθεῖσα προσωρινὴ ἀποζημίωσις, δι' ἅπαντα τὰ ἀκίνητα μετὰ τῶν ἐπικειμένων, ὡς ταῦτα εἰκονίζονται εἰς τὸ οἰκεῖον κτηματολογικὸν διάγραμμα καὶ τὸν σχετικὸν κτηματολογικὸν πίνακα, κατετέθη εἰς τὸ Ταμεῖον Παρακαταθηκῶν καὶ Δανείων ἐκδοθέντος πρὸς τοῦτο τοῦ ὑπ' ἀριθ. 11793/19.8.1976 γραμματίου συστάσεως παρακαταθήκης παρὰ τοῦ Γραφείου Παρακαταθηκῶν Λεβαδείας διὰ συνολικὸν ποσὸν τεσσαράκοντα ἕξ χιλιάδων ἐννεακοσίων τριάκοντα ἐννέα (46.939) δρχ.

Ἡ ἀποζημίωσις αὕτη εἶναι ἀποδοτέα εἰς τοὺς κατὰ νόμον δικαιούχους.

Ἡ παροῦσα δημοσιευθήτω διὰ τῆς Ἐφημερίδος τῆς Κυβερνήσεως.

Ἐν Λεβαδείᾳ τῇ 6 Ὀκτωβρίου 1976

Ὁ Νομάρχης
ΑΛ. ΚΑΖΟΓΛΗΣ

Ἀριθ. Κ.Υ. 9788 (3)

Περὶ παρακαταθέσεως ἀποζημιώσεως ἐξ ἀναγκαστικῆς ἀπαλλοτριώσεως ἀκινήτων πρὸς ἀνέγερσιν νέου Νοσοκομείου, κειμένων εἰς θέσιν Λολόδενδρα περιφερείας Δήμου Χίου.

Ο ΝΟΜΑΡΧΗΣ ΧΙΟΥ

Ἔχοντες ὑπ' ὄψει τὰ ἄρθρα 7 καὶ 8 τοῦ Ν.Δ. 797/71 «περὶ ἀναγκαστικῶν ἀπαλλοτριώσεων» φέρομεν εἰς γνῶσιν τῶν κάτωθι ἀναφερομένων:

α. Τῶν κεκτημένων ἢ ἀξιούντων δικαιώματα κυριότητος ἐπὶ τῶν δυνάμει τῆς ὑπ' ἀριθ. Κ.Υ. 3154/20.6.74 ἀποφάσεως ἡμῶν (Φ.Ε.Κ. 182/12.7.1974 τ. Δ') συμπληρωματικῶς ἀναγκαστικῶς ἀπαλλοτριωθέντων ἀκινήτων πρὸς ἀνέγερσιν νέου Νοσοκομείου, κειμένων εἰς θέσιν Λολόδενδρα περιφερείας Δήμου Χίου.

β. Τῶν τυχὸν ἐπὶ τῶν ἀκινήτων τούτων ἐγγεγραμμένων ἐνυποθήκων ἢ κατασχόντων δανειστῶν ἢ τρίτων διεκδικητῶν, ὅτι ἡ δυνάμει τῆς ὑπ' ἀριθ. 24/1975 ἀποφάσεως τοῦ Μονομελοῦς Πρωτοδικείου Χίου καθορισθεῖσα προσωρινὴ τιμὴ μονάδος, δι' ἅπαντα τὰ ἀκίνητα, μετὰ τῶν ἐπικειμένων, ὡς ταῦτα εἰκονίζονται εἰς τὸ οἰκεῖον κτηματολογικὸν διάγραμμα καὶ τὸν σχετικὸν κτηματολογικὸν πίνακα, κατετέθη εἰς τὸ Ταμεῖον Παρακαταθηκῶν καὶ Δανείων ἐκδοθέντος, πρὸς τοῦτο, τοῦ ὑπ' ἀριθ. 4789/9.10.1976 γραμματίου συστάσεως παρακαταθήκης παρὰ τοῦ Γραφείου Παρακαταθηκῶν Χίου διὰ συνολικὸν ποσὸν πεντακοσίων ἐνενήκοντα δύο χιλιάδων διακοσίων ὀγδοήκοντα ἕξ δραχμῶν (592.286).

Ἡ ἀποζημίωσις αὕτη εἶναι ἀποδοτέα εἰς τοὺς κατὰ Νόμον δικαιούχους.

Ἡ παροῦσα δημοσιευθήτω διὰ τῆς Ἐφημερίδος τῆς Κυβερνήσεως.

Ἐν Χίῳ τῇ 14 Ὀκτωβρίου 1976

Ὁ Νομάρχων Διευθυντὴς
ΠΑΝ. ΝΙΚΟΛΟΠΟΥΛΟΣ

Ἀριθ. 3707 (4)

Περὶ εἰδοποιήσεως τῆς γενομένης παρακαταθέσεως ἀποζημιώσεως ἐξ ἀναγκαστικῆς ἀπαλλοτριώσεως ἀκινήτων πρὸς βελτίωσιν καὶ ἀσφαλτόστρωσιν τῆς ἐπαρχιακῆς ὁδοῦ Ἀρχοντικοῦ — Ἁγίου Νικολάου (τμῆμα Αἰγιῶν — Ἁγίου Νικολάου), Ν. Λακωνίας.

Ο ΠΡΟΕΔΡΟΣ
ΤΟΥ ΝΟΜΑΡΧΙΑΚΟΥ ΤΑΜΕΙΟΥ ΛΑΚΩΝΙΑΣ

Ἔχοντες ὑπ' ὄψει τὰ ἄρθρα 7 καὶ 8 τοῦ Ν.Δ. 797/1971 «περὶ ἀναγκαστικῶν ἀπαλλοτριώσεων», φέρομεν εἰς γνῶσιν τῶν κάτωθι ἀναφερομένων:

α) Τῶν κεκτημένων ἢ ἀξιούντων δικαιώματα κυριότητος ἐπὶ τῶν δυνάμει τῆς ὑπ' ἀριθ. 0—3031/Φ.830/11.9.1974 ἀποφάσεως τοῦ Νομάρχου Λακωνίας (ΦΕΚ 231/Δ'/1974) ἀναγκαστικῶς ἀπαλλοτριωθέντων ἀκινήτων πρὸς βελτίωσιν καὶ ἀσφαλτόστρωσιν τῆς ἐπαρχιακῆς ὁδοῦ Ἀρχοντικοῦ — Ἁγίου Νικολάου (τμῆμα Αἰγιῶν—Ἁγίου Νικολάου) κειμένων εἰς χ.θ. 0+000 ἕως 3+750.

β) Τῶν τυχὸν ἐπὶ τῶν ἀκινήτων τούτων ἐγγεγραμμένων ἐνυποθήκων ἢ κατασχόντων δανειστῶν ἢ τρίτων διεκδικητῶν, ὅτι ἡ δυνάμει τῆς ὑπ' ἀριθ. 15/1975 ἀποφάσεως τοῦ Μονομελοῦς Πρωτοδικείου Γυθείου καθορισθεῖσα προσωρινὴ ἀποζημίωσις, δι' ἅπαντα τὰ ἀκίνητα, μετὰ τῶν ἐπικειμένων, ὡς ταῦτα εἰκονίζονται εἰς τὸ οἰκεῖον κτηματολογικὸν διάγραμμα καὶ τὸν σχετικὸν κτηματολογικὸν πίνακα, κατετέθη εἰς τὸ Ταμεῖον Παρακαταθηκῶν καὶ Δανείων ἐκδοθέντος πρὸς τοῦτο τοῦ ὑπ' ἀριθ. 1850/14.9.1976 γραμματίου συστάσεως παρακαταθήκης παρὰ τοῦ Γραφείου Παρακαταθηκῶν Γυθείου διὰ συνολικὸν ποσὸν 1.390.700.

Ἡ ἀποζημίωσις αὕτη εἶναι ἀποδοτέα εἰς τοὺς κατὰ Νόμον δικαιούχους.

Ἡ παροῦσα δημοσιευθήτω διὰ τῆς Ἐφημερίδος τῆς Κυβερνήσεως.

Ἐν Σπάρτῃ τῇ 12 Ὀκτωβρίου 1976

Ὁ Πρόεδρος
ΝΙΚ. ΚΑΤΑΚΑΛΙΔΗΣ

Ἀριθ. 3966 (5)

Περὶ εἰδοποιήσεως τῆς γενομένης παρακαταθέσεως ἀποζημιώσεως ἐξ ἀναγκαστικῆς ἀπαλλοτριώσεως ἀκινήτων πρὸς διαπλάτυνσιν τῆς ἐπαρχιακῆς ὁδοῦ Σπάρτης — Γυθείου πρὸς Δαφνί.

Ο ΠΡΟΕΔΡΟΣ
ΤΟΥ ΝΟΜΑΡΧΙΑΚΟΥ ΤΑΜΕΙΟΥ ΛΑΚΩΝΙΑΣ

Ἔχοντες ὑπ' ὄψει τὰ ἄρθρα 7 καὶ 8 τοῦ Ν.Δ. 797/1971 «περὶ ἀναγκαστικῶν ἀπαλλοτριώσεων», φέρομεν εἰς γνῶσιν τῶν κάτωθι ἀναφερομένων :

α) Τῶν κεκτημένων ἢ ἀξιούντων δικαιώματα κυριότητος ἐπὶ τῶν δυνάμει τῆς ὑπ' ἀριθ. 0—4546/Φ.709/15.6.1972 ἀποφάσεως τοῦ Νομάρχου Λακωνίας (ΦΕΚ 171/Δ'/1972) ἀναγκαστικῶς ἀπαλλοτριωθέντων ἀκινήτων πρὸς διαπλάτυνσιν τῆς ἐπαρχιακῆς ὁδοῦ Σπάρτης — Γυθείου πρὸς Δαφνί, κειμένων εἰς θέσιν 0+000 ἕως 1+850.

β) Τῶν τυχὸν ἐπὶ τῶν ἀκινήτων τούτων ἐγγεγραμμένων ἐνυποθήκων ἢ κατασχόντων δανειστῶν ἢ τρίτων διεκδικητῶν, ὅτι ἡ δυνάμει τῆς ὑπ' ἀριθ. 60/1973 ἀποφάσεως τοῦ Μονομελοῦς Πρωτοδικείου Σπάρτης καθορισθεῖσα προσωρινὴ ἀποζημίωσις, δι' ἅπαντα τὰ ἀκίνητα, μετὰ τῶν ἐπικειμένων, ὡς ταῦτα εἰκονίζονται εἰς τὸ οἰκεῖον κτηματολογικὸν διάγραμμα καὶ τὸν σχετικὸν κτηματολογικὸν πίνακα, κατετέθη εἰς τὸ Ταμεῖον Παρακαταθηκῶν καὶ Δανείων ἐκδοθέντος πρὸς τοῦτο τοῦ ὑπ' ἀριθ. 785/20.9.1976 γραμματίου συστάσεως παρακαταθήκης παρὰ τοῦ Γραφείου Παρακαταθηκῶν Κροκεῶν διὰ συνολικὸν ποσὸν δραχμῶν 423.376.

Ἡ ἀποζημίωσις αὕτη εἶναι ἀποδοτέα εἰς τοὺς κατὰ Νόμον δικαιούχους.

Ἡ παροῦσα δημοσιευθήτω διὰ τῆς Ἐφημερίδος τῆς Κυβερνήσεως.

Ἐν Σπάρτῃ τῇ 12 Ὀκτωβρίου 1976

Ὁ Πρόεδρος
ΝΙΚ. ΚΑΤΑΚΑΛΙΔΗΣ

Ἀριθ. 3965 (6)

Περὶ εἰδοποιήσεως τῆς γενομένης παρακαταθέσεως ἀποζημιώσεως ἐξ ἀναγκαστικῆς ἀπαλλοτριώσεως ἀκινήτων πρὸς βελτίωσιν καὶ ἀσφαλτόστρωσιν τῆς ἐπαρχιακῆς ὁδοῦ Πέτρινας — Μελιτίνας — Ἄρνας (τμῆμα Ἁγία Μαρίνα — Ἄρνα).

Ο ΠΡΟΕΔΡΟΣ
ΤΟΥ ΝΟΜΑΡΧΙΑΚΟΥ ΤΑΜΕΙΟΥ ΛΑΚΩΝΙΑΣ

Ἔχοντες ὑπ' ὄψει τὰ ἄρθρα 7 καὶ 8 τοῦ Ν.Δ. 797/1971 «περὶ ἀναγκαστικῶν ἀπαλλοτριώσεων» καὶ τὰς διατάξεις τοῦ Νόμου 301/1976, φέρομεν εἰς γνῶσιν τῶν κάτωθι ἀναφερομένων :

α) Τῶν κεκτημένων ἢ ἀξιούντων δικαιώματα κυριότητος ἐπὶ τῶν δυνάμει τῆς ὑπ' ἀριθ. Ο—5627/Φ.831/11.9.1974 ἀποφάσεως τοῦ Νομάρχου Λακωνίας (ΦΕΚ 231/Δ'/1974) ἀναγκαστικῶς ἀπαλλοτριωθέντων ἀκινήτων πρὸς βελτίωσιν καὶ ἀσφαλτόστρωσιν τῆς ἐπαρχιακῆς ὁδοῦ Πέτρινας — Μελιτίνης — Ἄρνας (τμῆμα Ἁγία Μαρίνα — Ἄρνα) κειμένων εἰς θέσιν 0+000 ἕως 1+040.

β) Τῶν τυχὸν ἐπὶ τῶν ἀκινήτων τούτων ἐγγεγραμμένων ἐνυποθήκων ἢ κατασχόντων δανειστῶν ἢ τρίτων διεκδικητῶν, ὅτι ἡ δυνάμει τῆς ὑπ' ἀριθ. 14/1975 ἀποφάσεως τοῦ Μονομελοῦς Πρωτοδικείου Γυθείου καθορισθεῖσα προσωρινὴ ἀποζημίωσις, δι' ἅπαντα τὰ ἀκίνητα, μετὰ τῶν ἐπικειμένων, ὡς ταῦτα εἰκονίζονται εἰς τὸ οἰκεῖον κτηματολογικὸν διάγραμμα καὶ τὸν σχετικὸν κτηματολογικὸν πίνακα, κατετέθη εἰς τὸ Ταμεῖον Παρακαταθηκῶν καὶ Δανείων ἐκδοθέντος πρὸς τοῦτο τοῦ ὑπ' ἀριθ. 1774/19.2.1976 γραμματίου συστάσεως παρακαταθήκης παρὰ τοῦ Γραφείου Παρακαταθηκῶν Γυθείου διὰ συνολικὸν ποσὸν 97.718,40.

Ἡ ἀποζημίωσις αὕτη εἶναι ἀποδοτέα εἰς τοὺς κατὰ Νόμον δικαιούχους.

Ἡ παροῦσα δημοσιευθήτω διὰ τῆς Ἐφημερίδος τῆς Κυβερνήσεως.

Ἐν Σπάρτῃ τῇ 12 Ὀκτωβρίου 1976

Ὁ Πρόεδρος
ΝΙΚ. ΚΑΤΑΚΑΛΙΔΗΣ

ΠΟΛΕΟΔΟΜΙΑ

ΔΙΑΤΑΓΜΑΤΑ

(7)

Περὶ ἐγκρίσεως θέσεως ἀνεγέρσεως Σφαγείων εἰς τὴν ἐκτὸς τοῦ ἐγκεκριμένου ρυμοτομικοῦ σχεδίου περιοχὴν τοῦ Δήμου Γιαννιτσῶν.

Ο ΠΡΟΕΔΡΟΣ
ΤΗΣ ΕΛΛΗΝΙΚΗΣ ΔΗΜΟΚΡΑΤΙΑΣ

Ἔχοντες ὑπ' ὄψει τὰς διατάξεις τοῦ ἀπὸ 17 Ἰουλίου 1923 Ν.Δ/τος «περὶ σχεδίων πόλεως κλπ.», ὡς μεταγενεστέρως ἐτροποποιήθησαν καὶ συνεπληρώθησαν καὶ εἰδικώτερον τῶν ἄρθρων 2 (παρ.1), 3, 29 καὶ 70 αὐτοῦ, καὶ ἰδόντες τὴν ὑπ' ἀριθ. 2/1976 πρᾶξιν τοῦ Δημοτικοῦ Συμβουλίου Γιαννιτσῶν, ὡς καὶ τὰς ὑπ' ἀριθ. 310/1975, 1075/1975 καὶ 533/1975 γνωμοδοτήσεις τοῦ Συμβουλίου Δημοσίων Ἔργων (Τμῆμα Μελετῶν), προτάσει τοῦ Ἡμετέρου ἐπὶ τῶν Δημοσίων Ἔργων Ὑπουργοῦ ἀπεφασίσαμεν καὶ διατάσσομεν:

Ἄρθρον μόνον

Ἐγκρίνεται ἡ ὑπὸ τὰ στοιχεῖα Α—Β—Γ—Δ καὶ Α θέσις κειμένη εἰς τὴν ἐκτὸς τοῦ ἐγκεκριμένου ρυμοτομικοῦ σχεδίου περιοχὴν τῆς πόλεως Γιαννιτσῶν, διὰ τὴν ἀνέγερσιν Σφαγείων ὑπὸ τοῦ Δήμου, ὡς ἐμφαίνεται εἰς τό, ὑπὸ τοῦ Προϊσταμένου τῆς Ὑπηρεσίας Οἰκισμοῦ τεθεωρημένον διὰ τῆς ὑπ' ἀριθ. Ε. 30382/1976 πράξεως αὐτοῦ σχετικὸν πρωτότυπον διάγραμμα ὑπὸ κλίμακα 1:500, οὗτινος συνοπτικὸν ἀντίτυπον δημοσιεύεται μετὰ τοῦ παρόντος.

Εἰς τὸν αὐτὸν ἐπὶ τῶν Δημοσίων Ἔργων Ὑπουργόν, ἀνατίθεμεν τὴν δημοσίευσιν καὶ ἐκτέλεσιν τοῦ παρόντος Δ/τος.

Ἐν Ἀθήναις τῇ 20 Σεπτεμβρίου 1976

Ο ΠΡΟΕΔΡΟΣ ΤΗΣ ΔΗΜΟΚΡΑΤΙΑΣ
ΚΩΝΣΤΑΝΤΙΝΟΣ Δ. ΤΣΑΤΣΟΣ

Ο ΥΠΟΥΡΓΟΣ ΔΗΜΟΣΙΩΝ ΕΡΓΩΝ
ΧΡΙΣΤΟΦΟΡΟΣ ΣΤΡΑΤΟΣ

ΓΙΑΝΝΙΤΣΑ 1:500

ΤΟΠΟΓΡΑΦΙΚΟΝ ΔΙΑΓΡΑΜΜΑ (2)

Ἐμφαῖνον τό ὑπό στοιχεῖα Α-Β-Γ-Δ-Α ἀγροτεμάχιον ἐκτάσεως 21000,00 μ², τό προοριζόμενον διά ἀνέγερσιν σφαγείων βιομηχανικοῦ τύπου, δυναμικότητος 1000 ἕως 2000 τόννων τά ὑπ' ἀριθμ. 615, 6113 καί τμῆμα τοῦ 6110 ἀγροτεμάχια, τοῦ ΤΑΔ Γιαννιτσῶν ἐκτάσεως 26700 μ² ἀντηλλάγησαν μετά τῆς ὑπό στοιχεῖα Ζ,Η,Θ,Ι,Κ,Λ,Ζ δημοτικῆς ἐκτάσεως 13900 μ² (ἰδέ ὑπ' ἀριθμ. 3 καί 4 τοπογραφικά διαγράμματα).

ΚΛΙΜΑΞ 1:500

Θέσις ἀνεγέρσεως σφαγείων Γιαννιτσῶν

6113

6115

6110

Ε=8.200 μ²


Ε=8.500 μ²

Ε=10.000 μ²

ΥΠΟΥΡΓΕΙΟΝ
ΔΗΜΟΣΙΩΝ ΕΡΓΩΝ
Σ 30327/1976

Ἀθῆναι τῇ 15 Σεπτεμβρίου 1976

Ε. ΣΤΑΘΑΚΗΣ

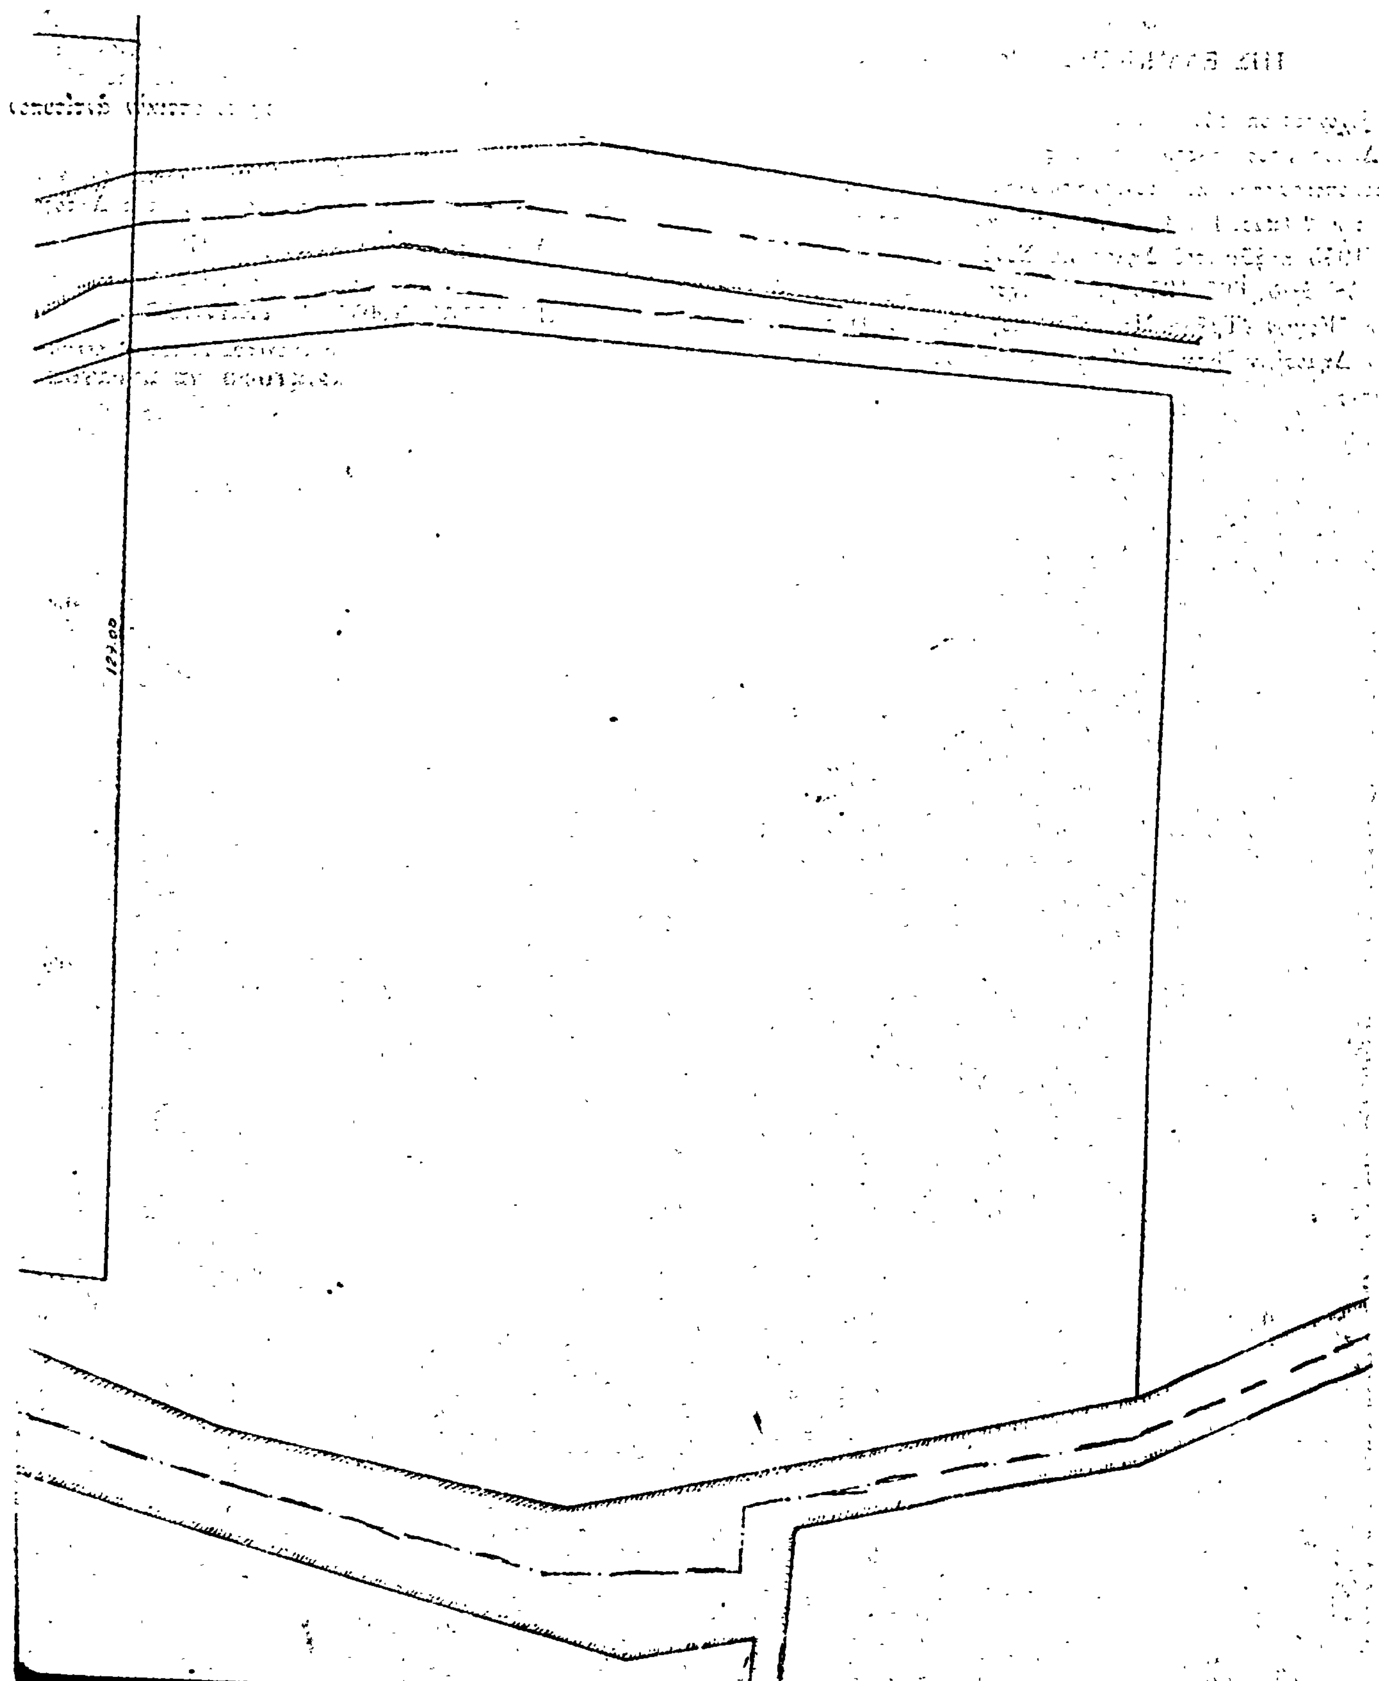
127.00

(8)

Περὶ τροποποιήσεως τοῦ ρυμοτομικοῦ σχεδίου Βεροίας.

Ο ΠΡΟΕΔΡΟΣ ΤΗΣ ΕΛΛΗΝΙΚΗΣ ΔΗΜΟΚΡΑΤΙΑΣ

Ἔχοντες ὑπ' ὄψει τὰς διατάξεις τοῦ ἀπὸ 17 Ἰουλίου 1923 Ν.Δ/τος «περὶ σχεδίων πόλεως κλπ.», ὡς μεταγενεστέρως ἐτροποποιήθησαν καὶ συνεπληρώθησαν καὶ εἰδικώτερον τῶν ἄρθρων 2 (παρ. 1), 3 καὶ 70 αὐτοῦ, καὶ ἰδόντες τὴν ὑπ' ἀριθ. 78/1975 πρᾶξιν τοῦ Δημοτικοῦ Συμβουλίου Βεροίας ὡς καὶ τὴν ὑπ' ἀριθ. 665/1976 γνωμοδότησιν τοῦ Συμβουλίου Δημοσίων Ἔργων (Τμῆμα Μελετῶν), προτάσει τοῦ Ἡμετέρου ἐπὶ τῶν Δημοσίων Ἔργων Ὑπουργοῦ, ἀπεφασίσαμεν καὶ διατάσσομεν:

Ἄρθρον μόνον

Ἐγκρίνεται ἡ τροποποίησις τοῦ ρυμοτομικοῦ σχεδίου Βεροίας κατὰ τὸ ὑπ' ἀριθ. 126 οἰκοδομικὸν τετράγωνον, διὰ διανοίξεως πεζοδρόμων διὰ μέσου αὐτοῦ, καὶ χαρακτηρισμοῦ τμήματος τούτου ὡς χώρου πρασίνου, ὡς ἐμφαίνεται εἰς τὸ ὑπὸ τοῦ Προϊσταμένου τῆς Ὑπηρεσίας Οἰκισμοῦ τεθεωρημένον διὰ τῆς ὑπ' ἀριθ. Ε.30383/1976 πράξεως αὐτοῦ σχετικὸν πρωτότυπον διάγραμμα ὑπὸ κλίμακα 1:500, ο.τινος συνοπτικὸν **ἀντίτυπον** δημοσιεύεται μετὰ τοῦ παρόντος.


Εἰς τὸν αὐτὸν ἐπὶ τῶν Δημοσίων Ἔργων Ὑπουργὸν, ἀνατίθεμεν τὴν δημοσίευσιν καὶ ἐκτέλεσιν τοῦ παρόντος Δ/τος.

Ἐν Ἀθήναις τῇ 17 Σεπτεμβρίου 1976

Ο ΠΡΟΕΔΡΟΣ ΤΗΣ ΔΗΜΟΚΡΑΤΙΑΣ
ΚΩΝΣΤΑΝΤΙΝΟΣ Δ. ΤΣΑΤΣΟΣ

Ο ΥΠΟΥΡΓΟΣ ΔΗΜΟΣΙΩΝ ΕΡΓΩΝ
ΧΡΙΣΤΟΦΟΡΟΣ ΣΤΡΑΤΟΣ

ΥΠΟΥΡΓΕΙΟΝ
ΔΗΜΟΣΙΩΝ ΕΡΓΩΝ

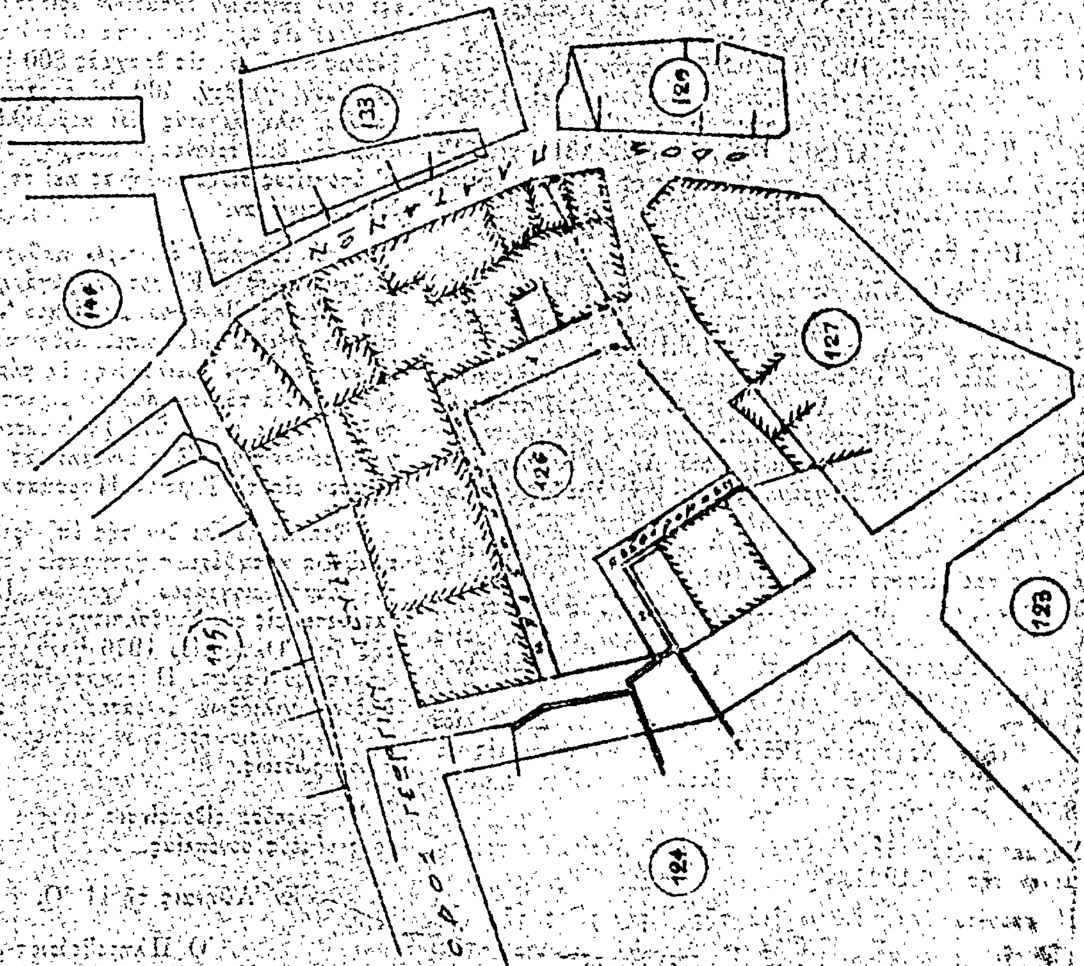

ΑΠΟΦΑΣΕΙΣ

Ἀριθ. 40017 (9)

Περὶ χαρακτηρισμοῦ τῆς ὁδοῦ Λυσίου Ν. Ροδόπης ὡς προϋφισταμένης τοῦ ἔτους 1924.

Ο ΝΟΜΑΡΧΗΣ ΡΟΔΟΠΗΣ

Ἔχοντες ὑπ' ὄψει:

1) Τὰς διατάξεις τοῦ ἄρθρου 20 τοῦ ἀπὸ 17.7.1923 Ν.Δ. «περὶ σχεδίων πόλεων καὶ κωμῶν κλπ.» ὡς καὶ τὰς τοιαύτας τοῦ ἀπὸ 4.1.1924 Β.Δ. δι' οὗ ἐτέθη ἐν ἰσχύι τὸ ὡς ἄνω ἄρθρον 20 ἀπὸ 1.6.1924.

2) Τὰς διατάξεις τοῦ ὑπ' ἀριθ. 712/70 Β.Δ. ὡς ἐτροποποιήθη καὶ συνεπληρώθη διὰ τοῦ ὑπ' ἀριθ. 677/71 ὡς καὶ 198/68 Β.Δ.

3) Τὴν ὑπ' ἀριθ. Α7/16—11/7.10.70 κοινὴν ἀπόφασιν τῶν Ὑπουργῶν Προεδρίας τῆς Κυβερνήσεως, Ἐσωτερικῶν καὶ Δημοσίων Ἔργων «περὶ διαρθρώσεως τῶν Περ/κῶν Ὑπηρεσιῶν ΥΔΕ.

4). Τὰς διατάξεις τοῦ Α.Ν. 314/68 «περὶ παροχῆς εἰς τὸν Ὑπουργὸν Βορείου Ἑλλάδος ὡς καὶ τοὺς Νομάρχας ἁρμοδιοτήτων κλπ., ὡς καὶ τὰς τοιαύτας τοῦ Ν.Δ. 1018/76 «περὶ τροποποιήσεως καὶ συμπληρώσεως τοῦ Α.Ν. 1968».

5) Τὰς διατάξεις τοῦ Ν. 3200/55 «περὶ διοικητικῆς ἀποκεντρώσεως» ἐν συνδυασμῷ πρὸς τὰς τοιαύτας τοῦ ἀπὸ 28.6. 1955 Β.Δ. ἁρμοδιότητος Νομαρχῶν, ἀντικειμένων τινῶν ἁρμοδιότητος ΥΔΕ.

6) Τὰς διατάξεις τοῦ Ν.Δ. 532/70 «περὶ συμπληρώσεως τῶν διατάξεων περὶ διοικητικῆς ἀποκεντρώσεως».

7) Τὴν ὑπ' ἀριθ. 19/1.8/3/9.8.71 κοινὴν ἀπόφασιν τοῦ Πρωθυπουργοῦ, Ἀντιπροέδρου τῆς Κυβερνήσεως καὶ Ὑπουργοῦ Ἐσωτερικῶν «περὶ ὀργανώσεως κλπ.».

8) Τὴν ὑπ' ἀριθ. 111814/13.11.70 ἐγκ. Α311 τοῦ Ὑπουργοῦ Δημοσίων Ἔργων «περὶ ἐφαρμογῆς τῶν διατάξεων περὶ ἀποκεντρώσεως ἁρμοδιοτήτων».

Ἰδόντες:

1) Τὴν ἀπὸ 13.8.76 αἴτησιν τοῦ Μιχαηλίδου Σταύρου κατοίκου Κομοτηνῆς «περὶ χαρακτηρισμοῦ τῆς ἀδιεξόδου τῆς ὁδοῦ Λυσίου ὡς προϋφισταμένης τῆς 1.6.1924».

2) Τὸ ἀπὸ 12.8.1976 τοπογραφικὸν διάγραμμα ἐμφαῖνον τὴν ἀδιέξοδον τῆς ὁδοῦ Λυσίου συνταχθὲν ὑπὸ τοῦ τοπογράφου μηχανικοῦ Δημ. Ἰωαν. Βασιλειάδου.

3) Τὴν ἀπὸ 2.8.76 βεβαίωσιν τοῦ Δήμου Κομοτηναίων μετὰ κτηματολογικοῦ διαγράμματος, ὅτι ἡ ἀδιέξοδος εἶναι κοινόχρηστος.

4) Τὴν ὑπ' ἀριθ. 7728 ἔκθεσιν ἐνόρκου βεβαιώσεως ὅτι ἡ ἀδιέξοδος προϋφίστατο τοῦ ἔτους 1923.

5) Τὸ ὑπ' ἀριθ. 38 φύλλον τοῦ σχεδίου πόλεως Κομοτηνῆς.

6) Τὸ ὑπ' ἀριθ. 38384/24.8.76 ἔγγραφον τῆς Δ/νσεως Τεχνικῶν Ὑπηρεσιῶν πρὸς τὸ Περιφερειακὸν Συμβούλιον Δ.Ε. Τμῆμα Νομαρχίας Ροδόπης.

7) Τὴν σύμφωνον γνώμην τοῦ Περιφερειακοῦ Συμβουλίου Δ.Ε. (Τμῆμα Νομαρχίας Ροδόπης) διατυπωθεῖσαν εἰς τὸ ὑπ' ἀριθ. 22/26.8.76 πρακτικὸν αὐτοῦ (γνωμοδότησις 381/ 26.8.76), ἀποφασίζομεν:

Χαρακτηρίζομεν τὴν ἀδιέξοδον τῆς ὁδοῦ Λυσίου ὡς προϋφισταμένην τῆς 1.6.1924.

Ἡ παροῦσα δημοσιευθήτω διὰ τῆς Ἐφημερίδος τῆς Κυβερνήσεως.

Ἐν Κομοτηνῇ τῇ 24 Σεπτεμβρίου 1976

Ὁ Νομάρχης
ΠΑΝΑΓΙΩΤΗΣ ΦΩΤΕΑΣ

ΑΝΑΚΟΙΝΩΣΕΙΣ

(10)

Περὶ εἰδοποιήσεως τῆς γενομένης καταθέσεως συμπληρωματικῆς ἀποζημιώσεως λόγῳ προσκυρώσεως, τακτοποιήσεως καὶ ἀναλογισμοῦ ἀποζημιώσεως λόγῳ ρυμοτομίας ἰδιοκτησιῶν κειμένων εἰς περιοχὴν Ἀχαρνῶν Ἀττικῆς καὶ ἐπὶ τῶν ὁδῶν Κηφισίας καὶ Καραολῆ.

Διὰ τῆς ὑπ' ἀριθ. 227/29.6.1971 πράξεως προσκυρώσεως, τακτοποιήσεως καὶ ἀναλογισμοῦ ἀποζημιώσεως λόγῳ ρυμοτομίας ἰδιοκτησιῶν κειμένων εἰς περιοχὴν Ἀχαρνῶν Ἀττικῆς καὶ ἐπὶ τῶν ὁδῶν Κηφισίας καὶ Καραολῆ τοῦ Γραφείου Πολεοδομίας Ἀθηνῶν καὶ τοῦ συνοδεύοντος ταύτην ἀπὸ 30. 6.1971 τοπογραφικοῦ διαγράμματος τοῦ Μηχανικοῦ Λ. Χατζηϊωάννου, ἐγκριθείσης διὰ τῆς ὑπ' ἀριθ. 351680 τῆς 4.3. 1972 ἀποφάσεως τῆς Νομαρχίας Ἀττικῆς, καθωρίσθη πλὴν τῶν ἄλλων ὅτι ἡ Εὐφροσύνη θυγάτηρ Δημητρίου Σουρλατζῆ, ἤδη σύζυγος Ἰωάννου Δαμάσκου δέον ν' ἀποζημιώσῃ λόγῳ προσκυρώσεως τὴν Εὐανθίαν σύζυγον Θωμᾶ Μαρκοπουλιώτη διὰ τὸ τμῆμα ὑπὸ τὰ στοιχεῖα (5—2—6—5) ἐκτάσεως μέτρων τετραγωνικῶν εἴκοσι ἑπτὰ καὶ ἑξήκοντα ἑκατοστὰ (27.60).

Ἐπὶ αἰτήσεως τῆς Εὐφροσύνης θυγατρὸς Δημητρίου Σουρλατζῆ ἤδη συζύγου Ἰωάννου Δαμάσκου ἐξεδόθη ἡ ὑπ' ἀριθ. 514/1976 ἀπόφασις τοῦ Μονομελοῦς Πρωτοδικείου Ἀθηνῶν καθορίσασα τὴν καταβλητέαν προσωρινὴν ἀποζημίωσιν τῶν ἐπὶ τῶν ἐπιδίκων ἐκτάσεων ὑφισταμένων κτισμάτων καὶ δένδρων α) εἰς δρχ. 300 κατὰ μ3 διὰ τὸν μανδρότοιχον μετὰ τῆς βάσεως αὐτοῦ, β) εἰς δραχμὰς 800 δι' ἑκάστην βερυκοκέαν καὶ ἀχλαδέαν, γ) δρχ. 400 δι' ἕκαστον δένδρον μουριᾶς, πυρακάνθου, κληματαριᾶς καὶ κορομηλιᾶς, δ) δρχ. 1.000 κατ' ἀποκοπὴν διὰ τριανταφυλλιές, ε) δρχ. 2.000 κατ' ἀποκοπὴν δι' ὑπογείους σιδηροσωλῆνας καὶ στ) δρχ. 500 κατ' ἀποκοπὴν διὰ ζαρτινιέραν.

Μετὰ τὸν κατ' ἀνωτέρω καθορισμὸν τῆς τιμῆς μονάδος ἀποζημιώσεως ἡ Εὐφροσύνη θυγάτηρ Δημητρίου Σουρλατζῆ, ἤδη σύζυγος Ἰωάννου Δαμάσκου εἰδοποιεῖ τὴν Εὐφροσύνην σύζυγον Θωμᾶ Μαρκοπουλιώτη καὶ Γεώργιον Σπυρίδωνος Βλάχον ὅτι τὴν ὀφειλομένην ἐκ μέρους της προσωρινὴν ἀποζημίωσιν διὰ τὰ ὑφιστάμενα κτίσματα καὶ δένδρα ἐπὶ τοῦ ἄνω τμήματος ἐκ μ.τ. (27,60) ἐκτάσεως ἀνερχομένην εἰς δραχμὰς δώδεκα χιλιάδας ἐννεακοσίας ἐνενήκοντα (12.990) κατέθεσεν εἰς τὸ Ταμεῖον Παρακαταθηκῶν καὶ Δανείων.

Εἰδοποιεῖ δὲ ὅτι διὰ τῆς ὑπ' ἀριθ. 18538 τῆς 8.10.1976 πράξεως καταθέσεως γραμματίου συστάσεως παρακαταθήκης τοῦ Συμβολαιογράφου Ἀχαρνῶν Προκοπίου Παπαθανασίου κατέθεσεν εἰς τὸν Συμβολαιογράφον τοῦτον τὸ ὑπ' ἀριθ. 433189 τῆς 7ης Ὀκτωβρίου 1976 γραμμάτιον συστάσεως παρακαταθήκης τοῦ Ταμείου Παρακαταθηκῶν καὶ Δανείων ἐκ δραχμῶν δώδεκα χιλιάδων ἐννεακοσίων ἐνενήκοντα (12.990) ὑπὲρ τῶν ἀναγνωρισθησομένων δικαιούχων εἰς ἀποζημίωσιν λόγῳ προσκυρώσεως.

Ἡ παροῦσα εἰδοποίησις γίνεται διὰ τὰς κατὰ τοὺς κειμένους νόμους συνεπείας.

Ἐν Ἀθήναις τῇ 11 Ὀκτωβρίου 1976

Ὁ Πληρεξούσιος Δικηγόρος
ΒΑΣΙΛΕΙΟΣ Α. ΛΑΖΑΡΙΔΗΣ

(Ἀριθμὸς τριπλ. Γ' Ταμ. Εἰσ. Ἀθην. 102410/15.10.76)

ΕΚ ΤΟΥ ΕΘΝΙΚΟΥ ΤΥΠΟΓΡΑΦΕΙΟΥ